



Einheitsgemeinde Stadt Gommern Flächennutzungsplan Neuaufstellung

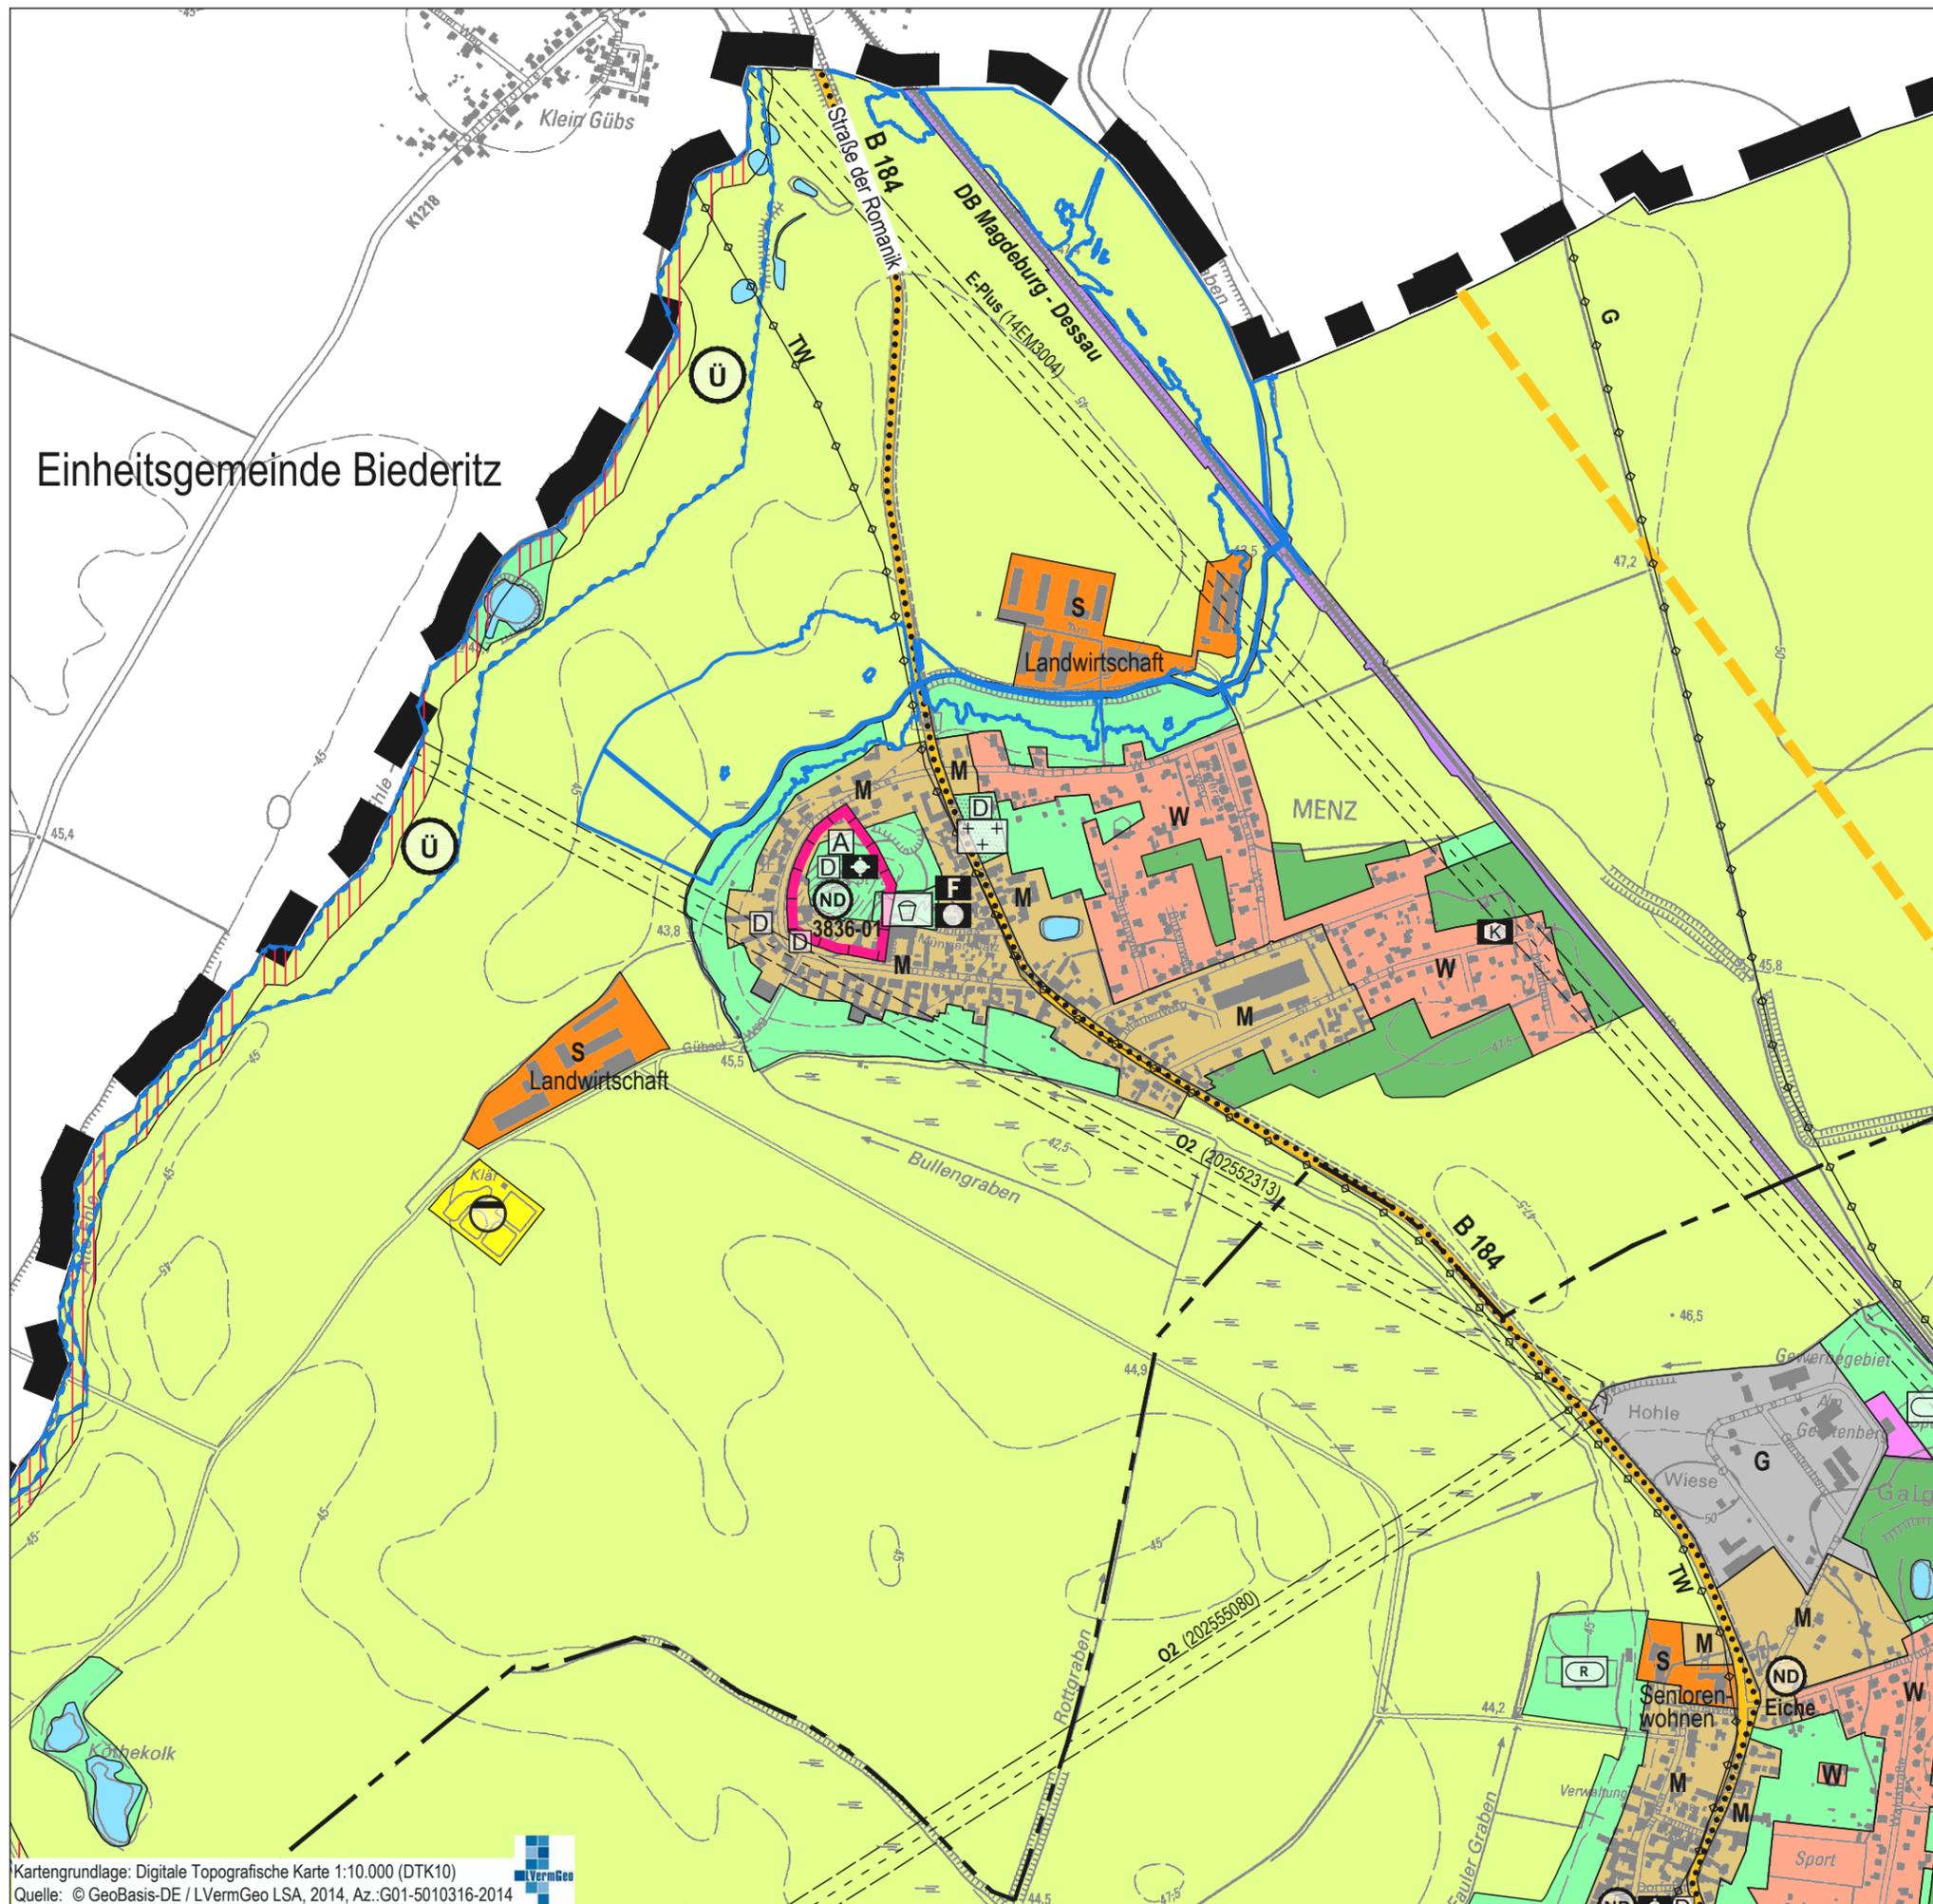

Einheitsgemeinde Biederitz

Kartengrundlage: Digitale Topografische Karte 1:10.000 (DTK10)
 Quelle: © GeoBasis-DE / LVermGeo LSA, 2014, Az.:G01-5010316-2014

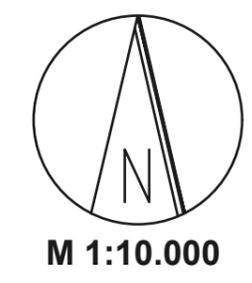

Planstand Urfassung
 Wirksam geworden am 28.02.2017
 durch Veröffentlichung im Amtsblatt
 des Landkreises Jerichower Land.

Menz