


Einheitsgemeinde Stadt Gommern Flächennutzungsplan Neuaufstellung

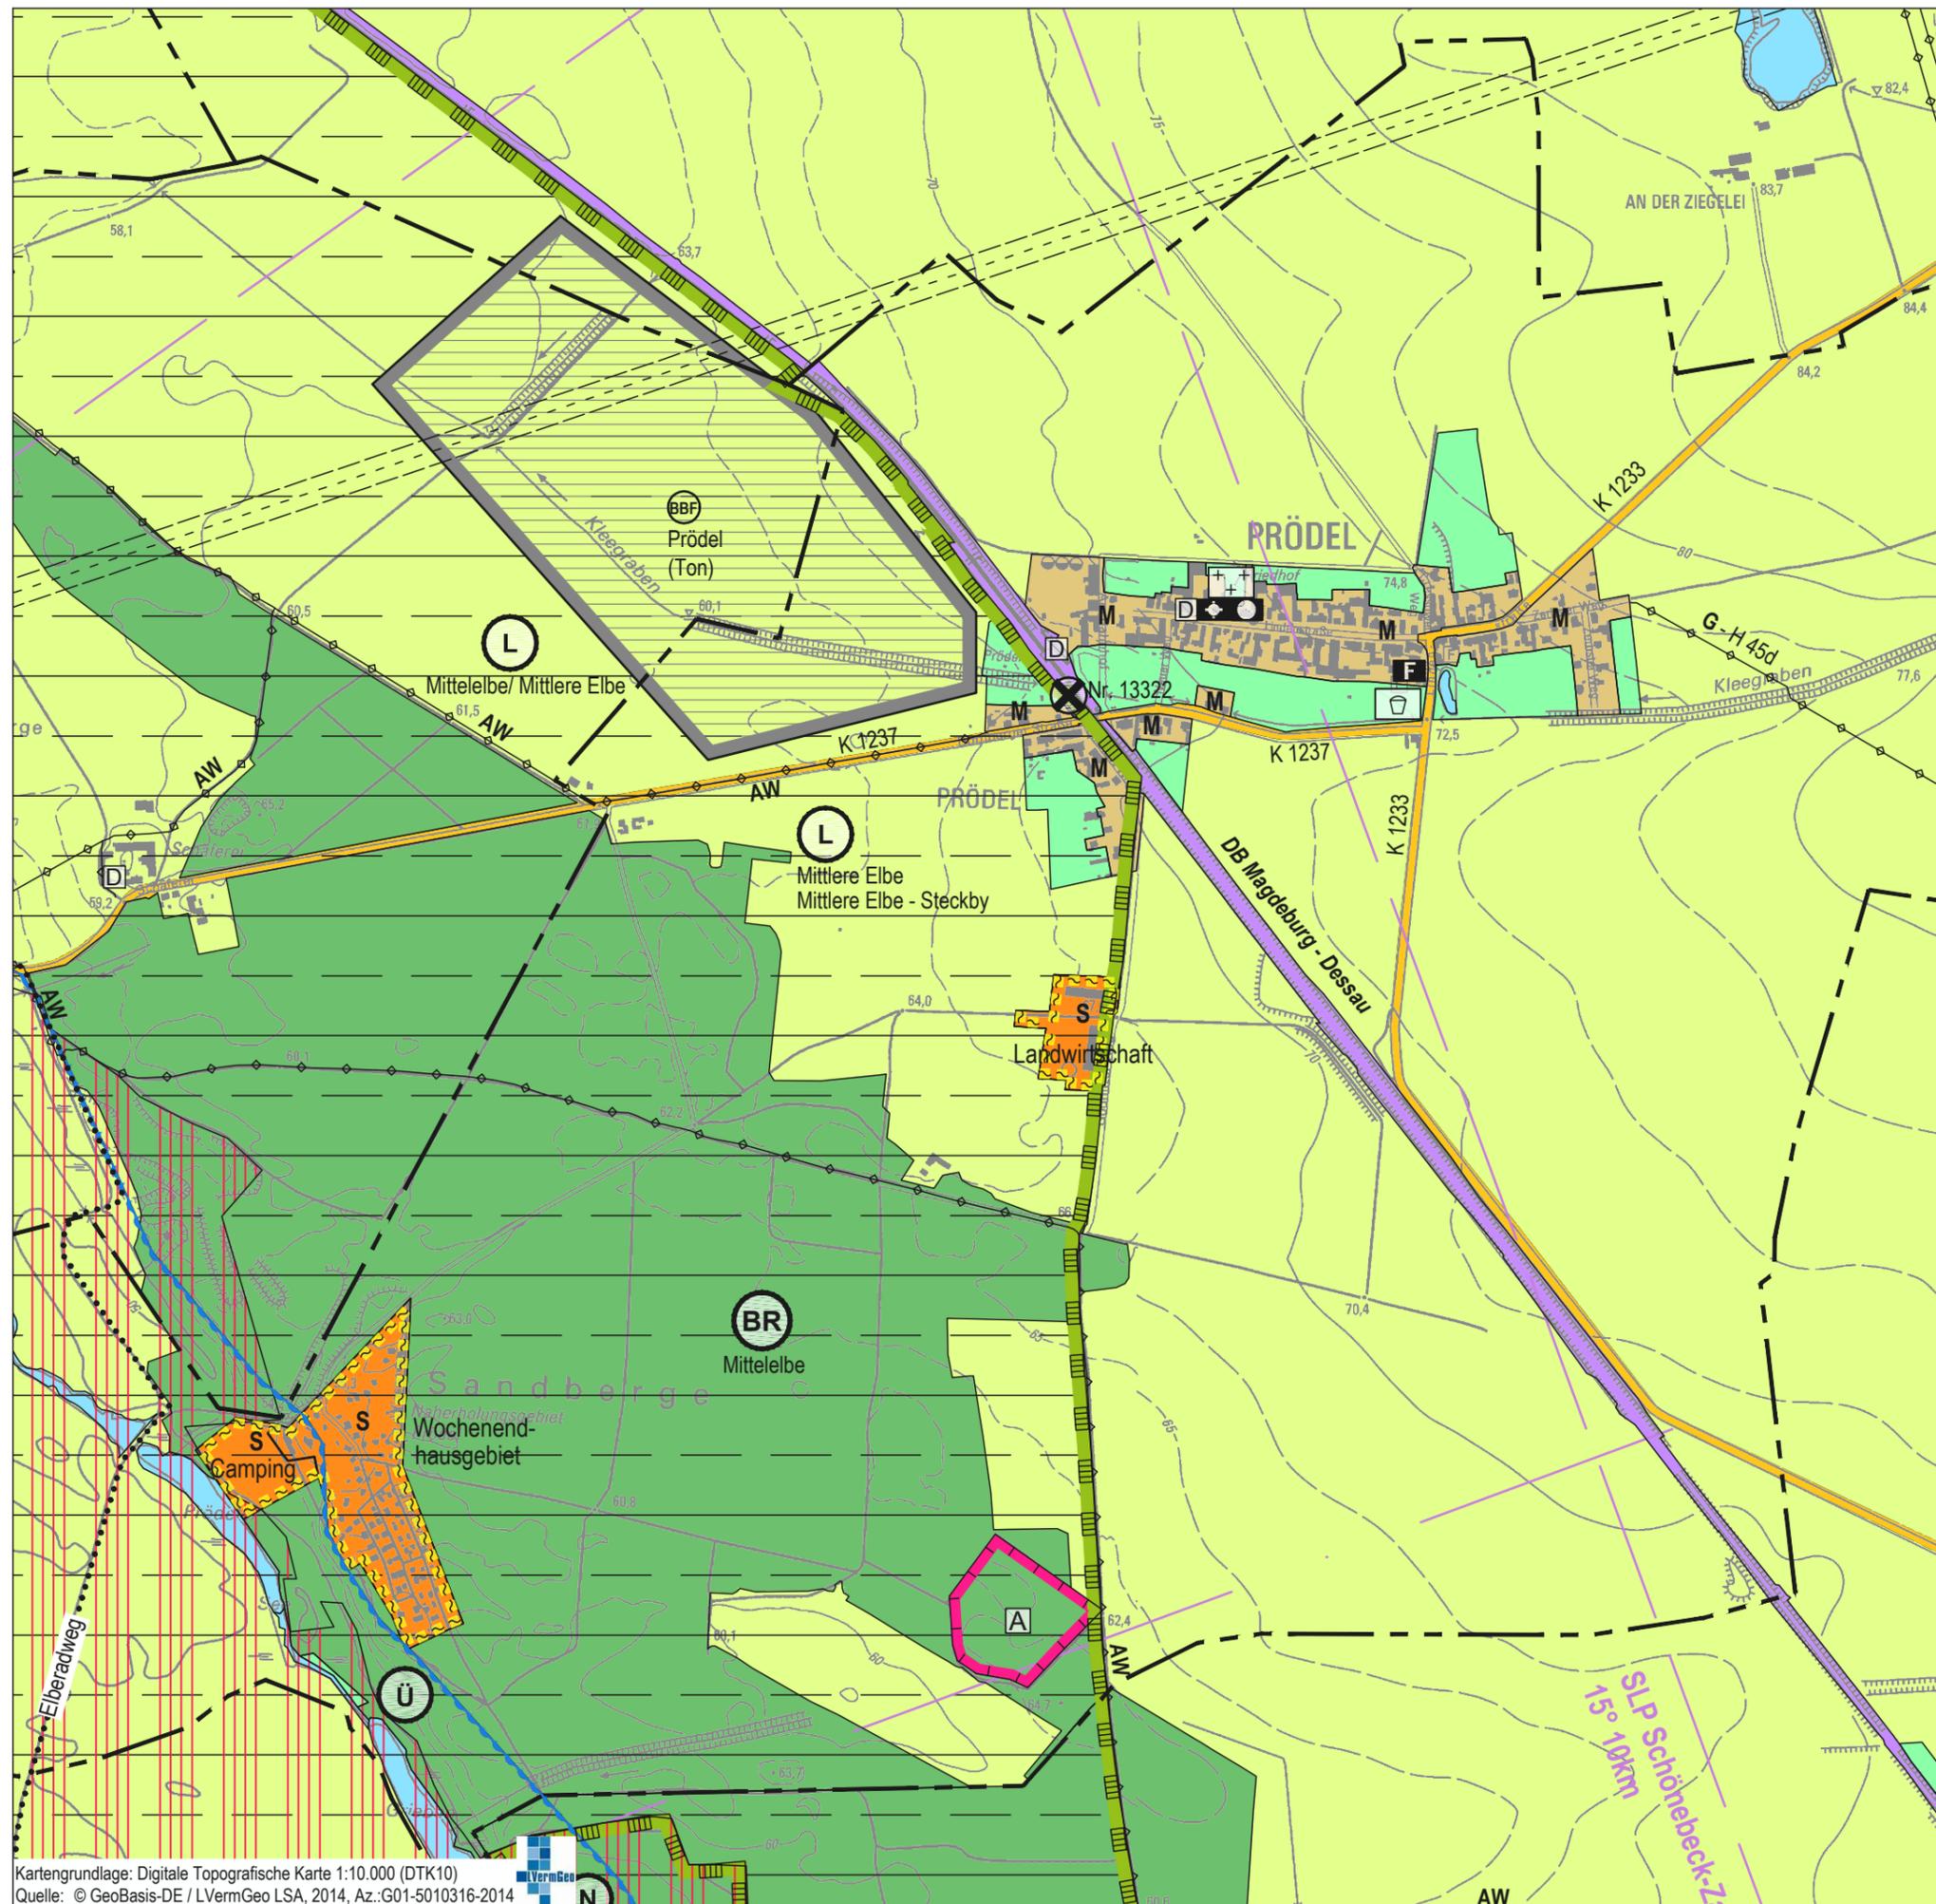

M 1:10.000

Prödel

Planstand Urfassung
Wirksam geworden am 28.02.2017
durch Veröffentlichung im Amtsblatt
des Landkreises Jerichower Land.

Kartengrundlage: Digitale Topografische Karte 1:10.000 (DTK10)
Quelle: © GeoBasis-DE / LVermGeo LSA, 2014, Az.:G01-5010316-2014