


Teil A - Planzeichnung

91
56

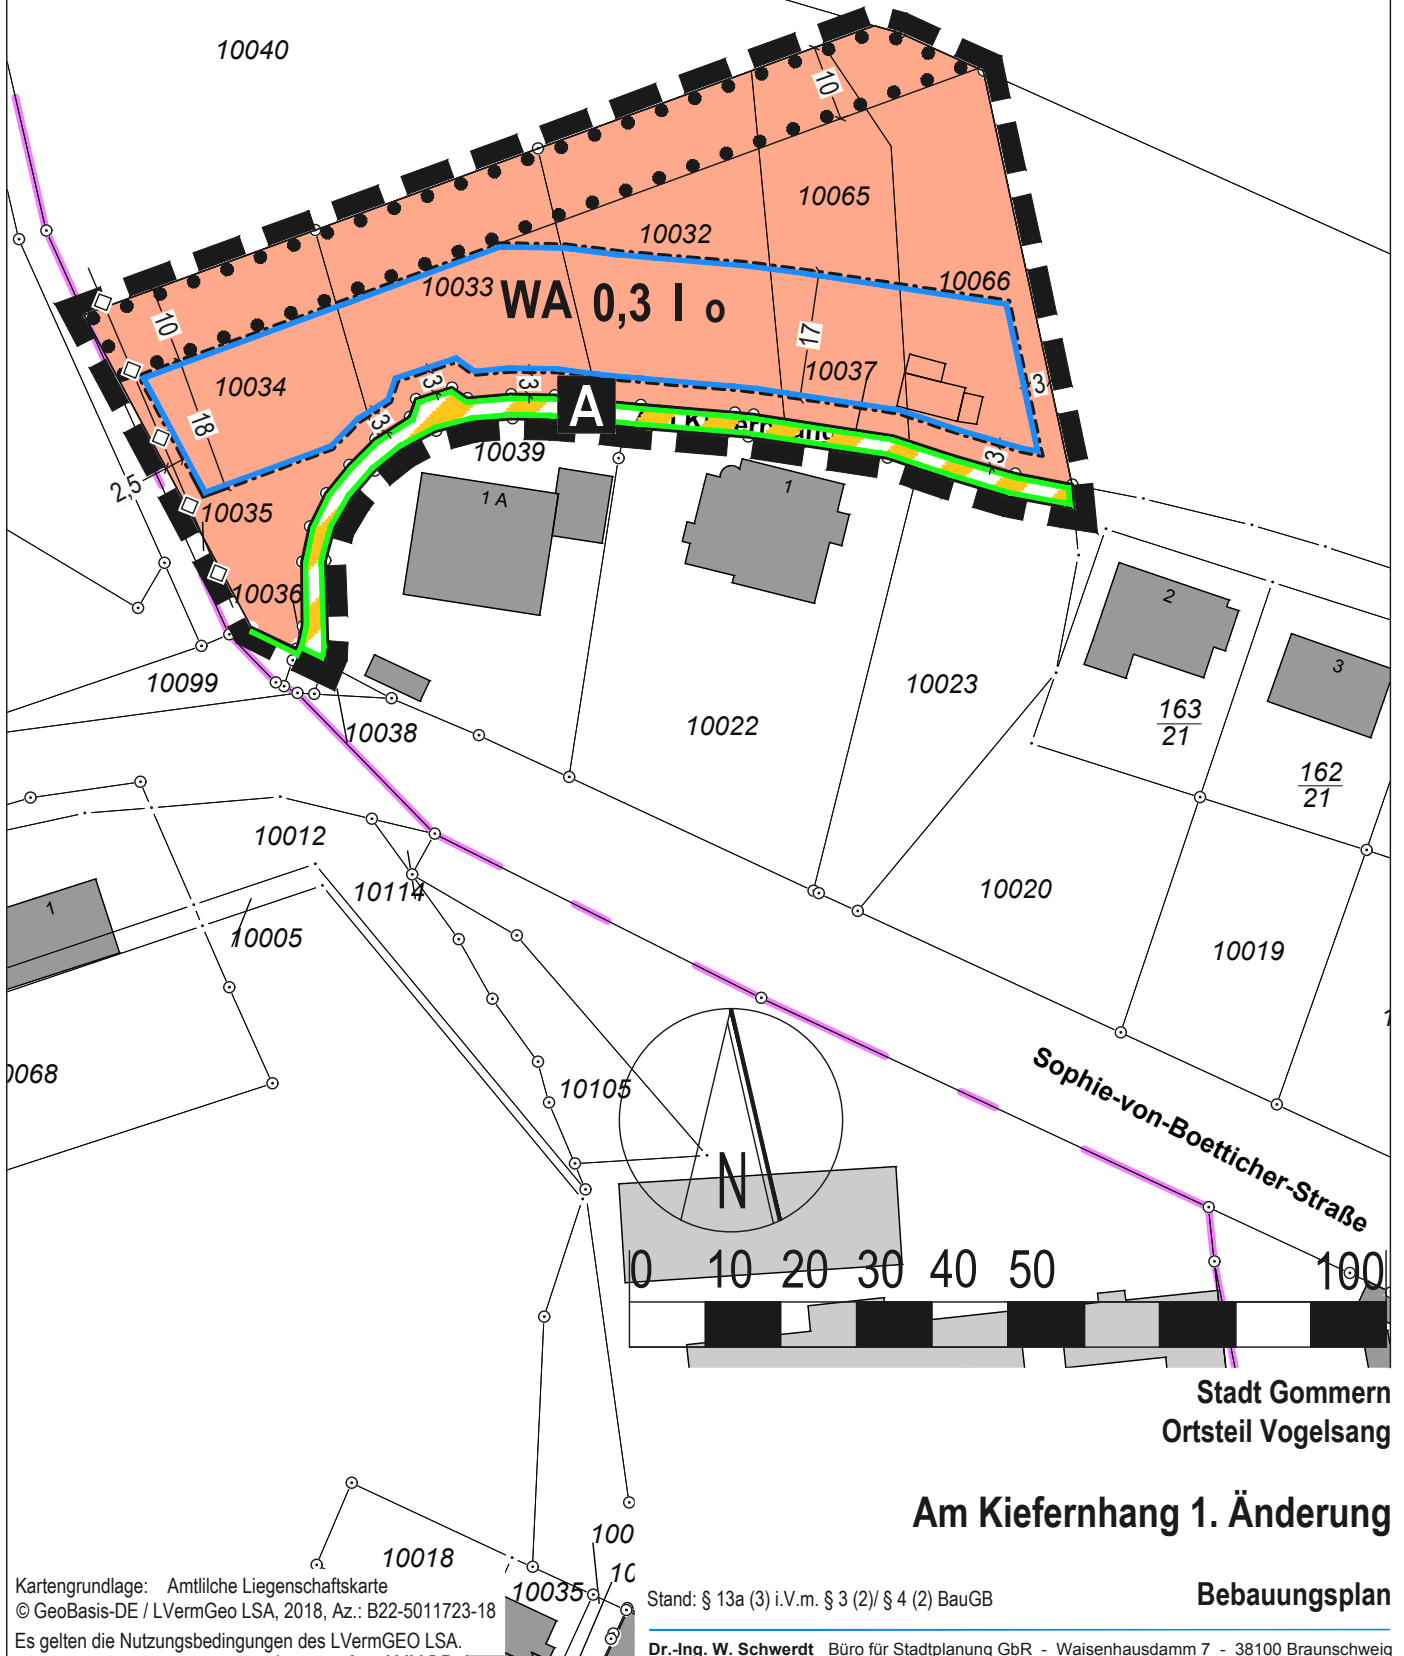

Kartengrundlage: Amtliche Liegenschaftskarte
© GeoBasis-DE / LVermGeo LSA, 2018, Az.: B22-5011723-18
Es gelten die Nutzungsbedingungen des LVermGEO LSA.

Stand: § 13a (3) i.V.m. § 3 (2)/ § 4 (2) BauGB

Bebauungsplan