


Teil A - Planzeichnung

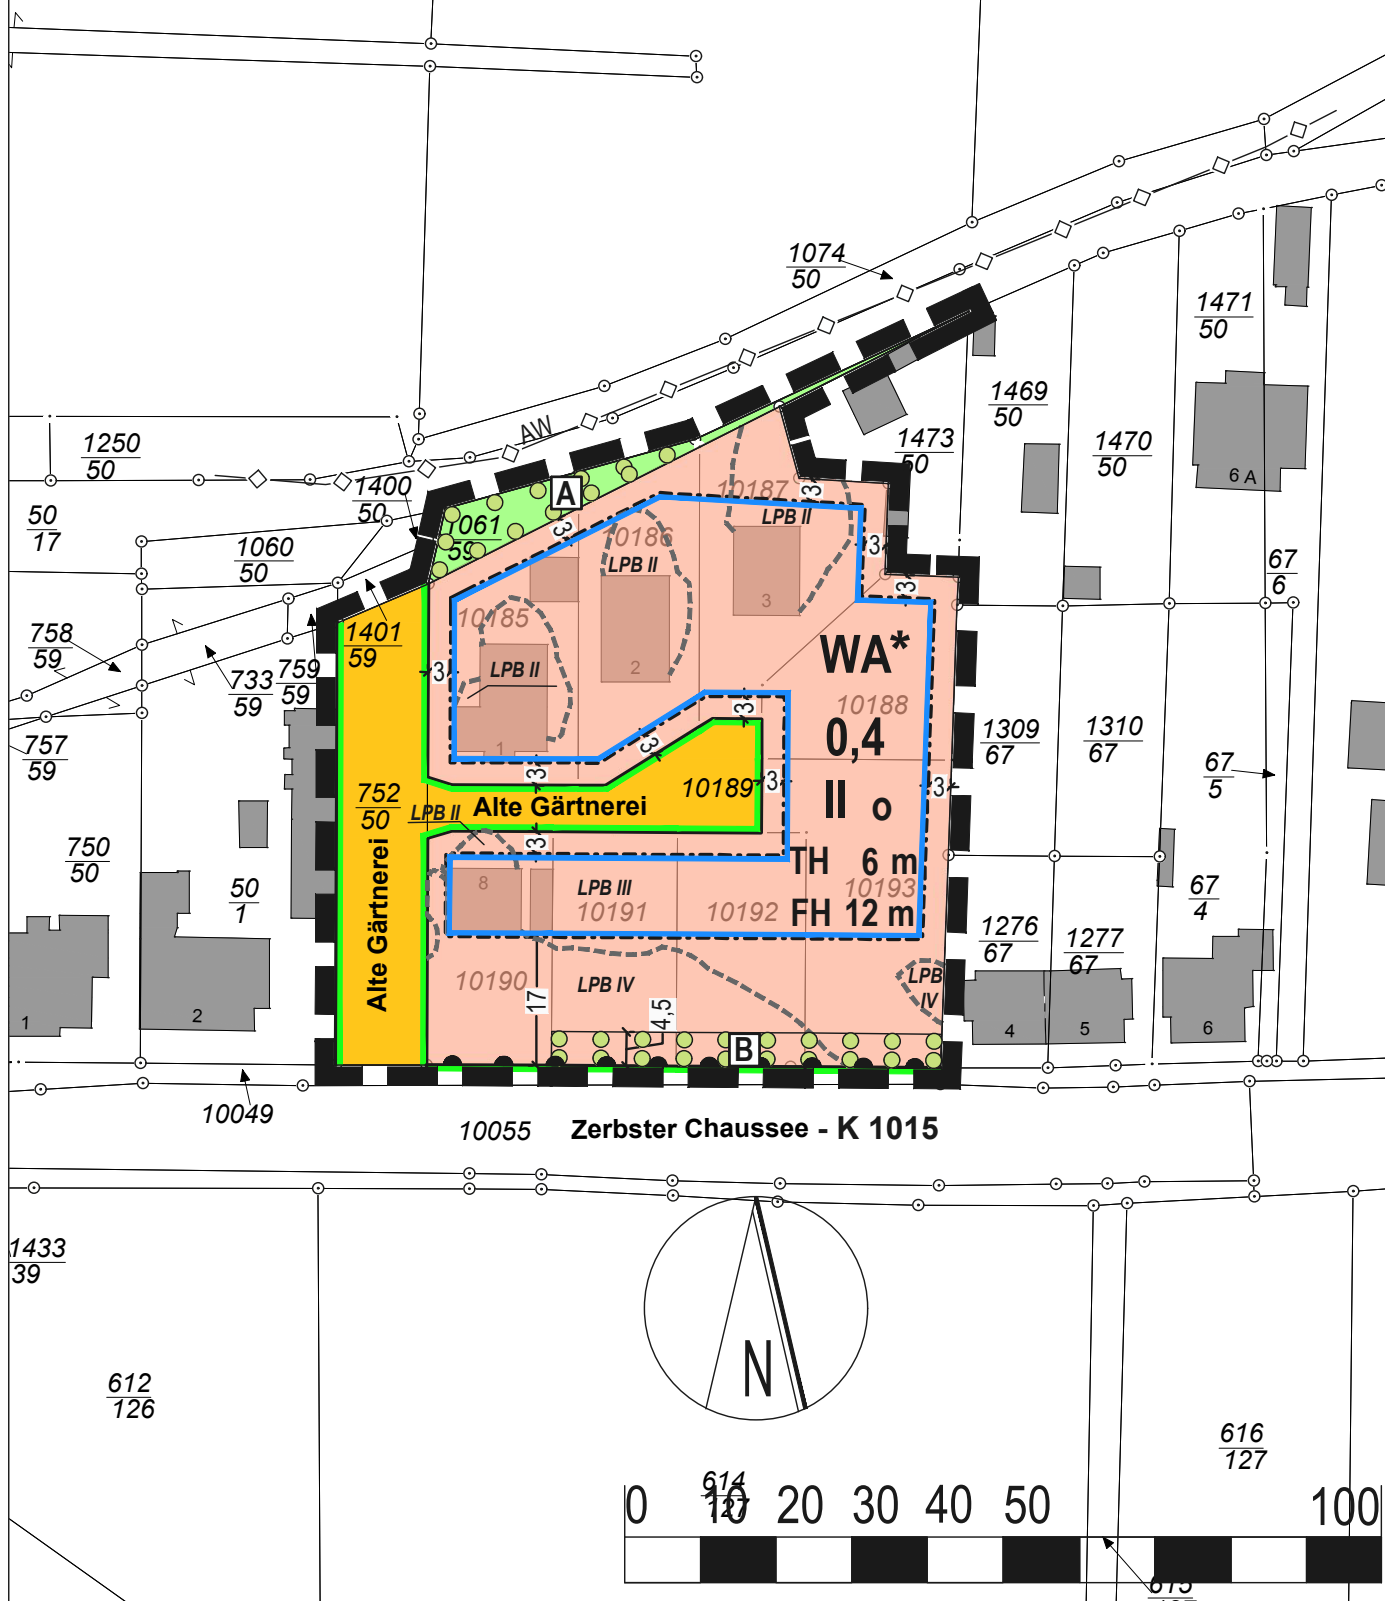

Stadt Gommern

Zerbster Chaussee 1. Änderung

Kartengrundlage: Amtliche Liegenschaftskarte

© GeoBasis-DE / LVermGeo LSA, 2018, Az.: B22-5011723-18

Stand: §§ 3 (2)/ 4 (2) BauGB

Bebauungsplan

Es gelten die Nutzungsbedingungen des LVermGEO LSA.

Dr.-Ing. W. Schwerdt Büro für Stadtplanung GbR - Waisenhausdamm 7 - 38100 Braunschweig