
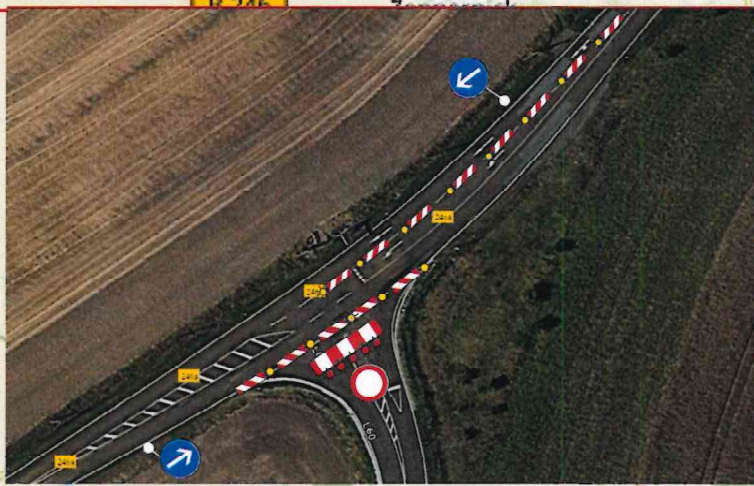


Verkehrszeichenplan I

L 60 Ladeburg - B 246 - Vollsperrung

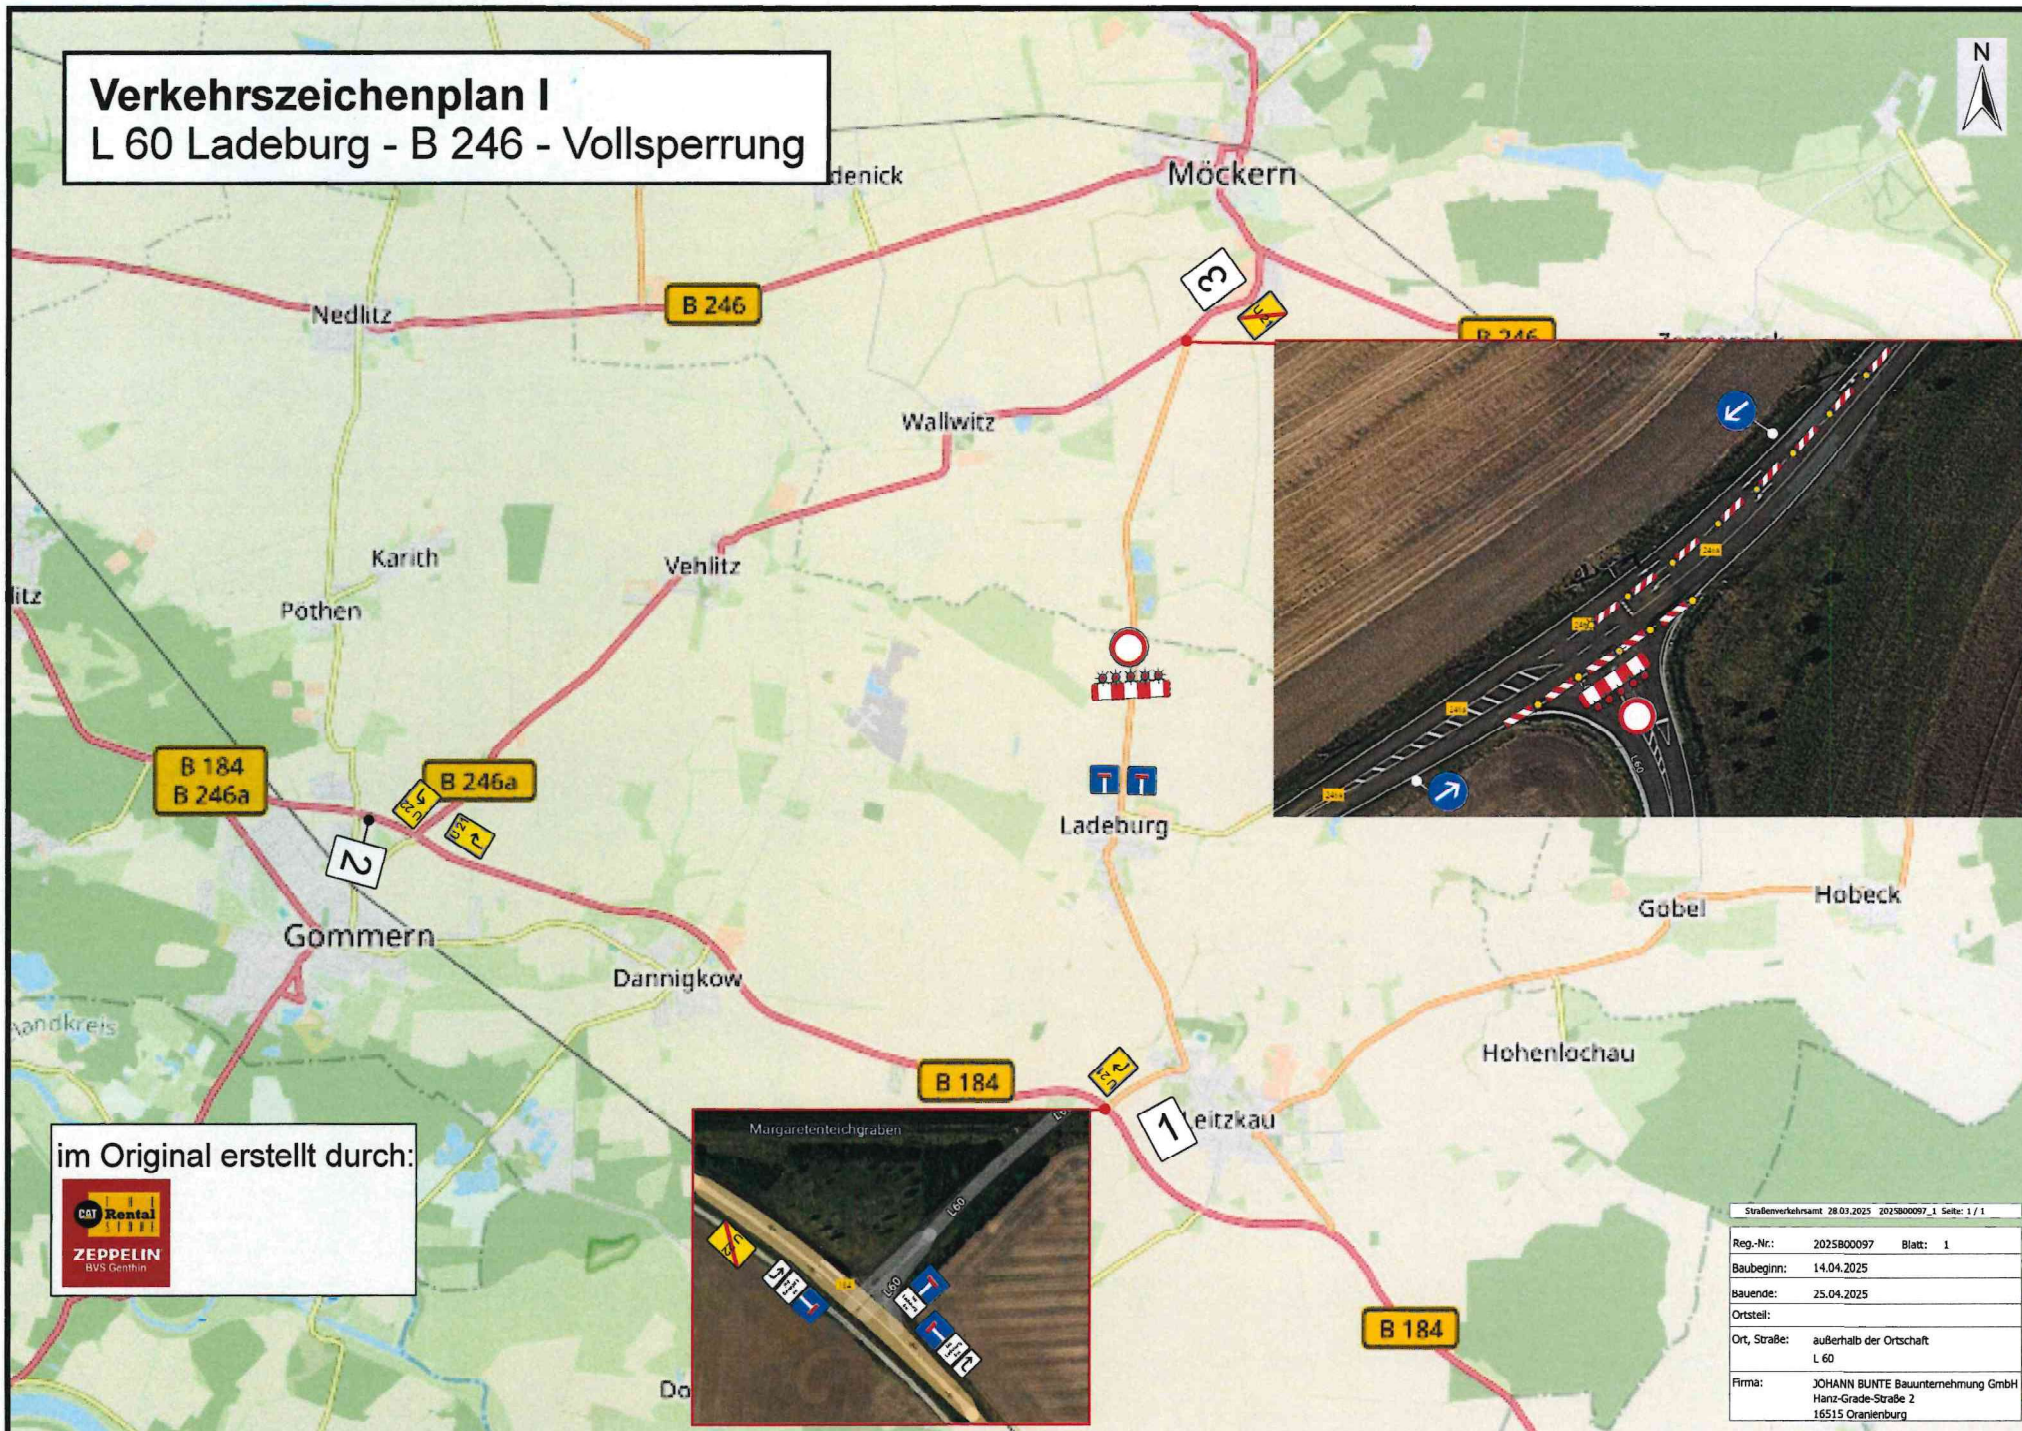

im Original erstellt durch:

Straßenverkehrsamt 28.03.2025 2025B00097_1 Seite: 1 / 1	
Reg.-Nr.:	2025B00097 Blatt: 1
Baubeginn:	14.04.2025
Bauende:	25.04.2025
Ortsteil:	
Ort, Straße:	außerhalb der Ortschaft L 60
Firma:	JOHANN BUNTE Bauunternehmung GmbH Hanz-Grade-Straße 2 16515 Oranienburg