

Beschilderungsplan 1

Genehmigung gilt nur in
Verbindung mit Anord.-Nr. 2017 B 581

1. A. Wenning

Landkreis Jerichower Land


Zuständigkeitsbereich

Verkehrszeichen

Verkehrsregeln

Bahnstr. 9 / PF 11 31 01.11.2017

99281 Burg

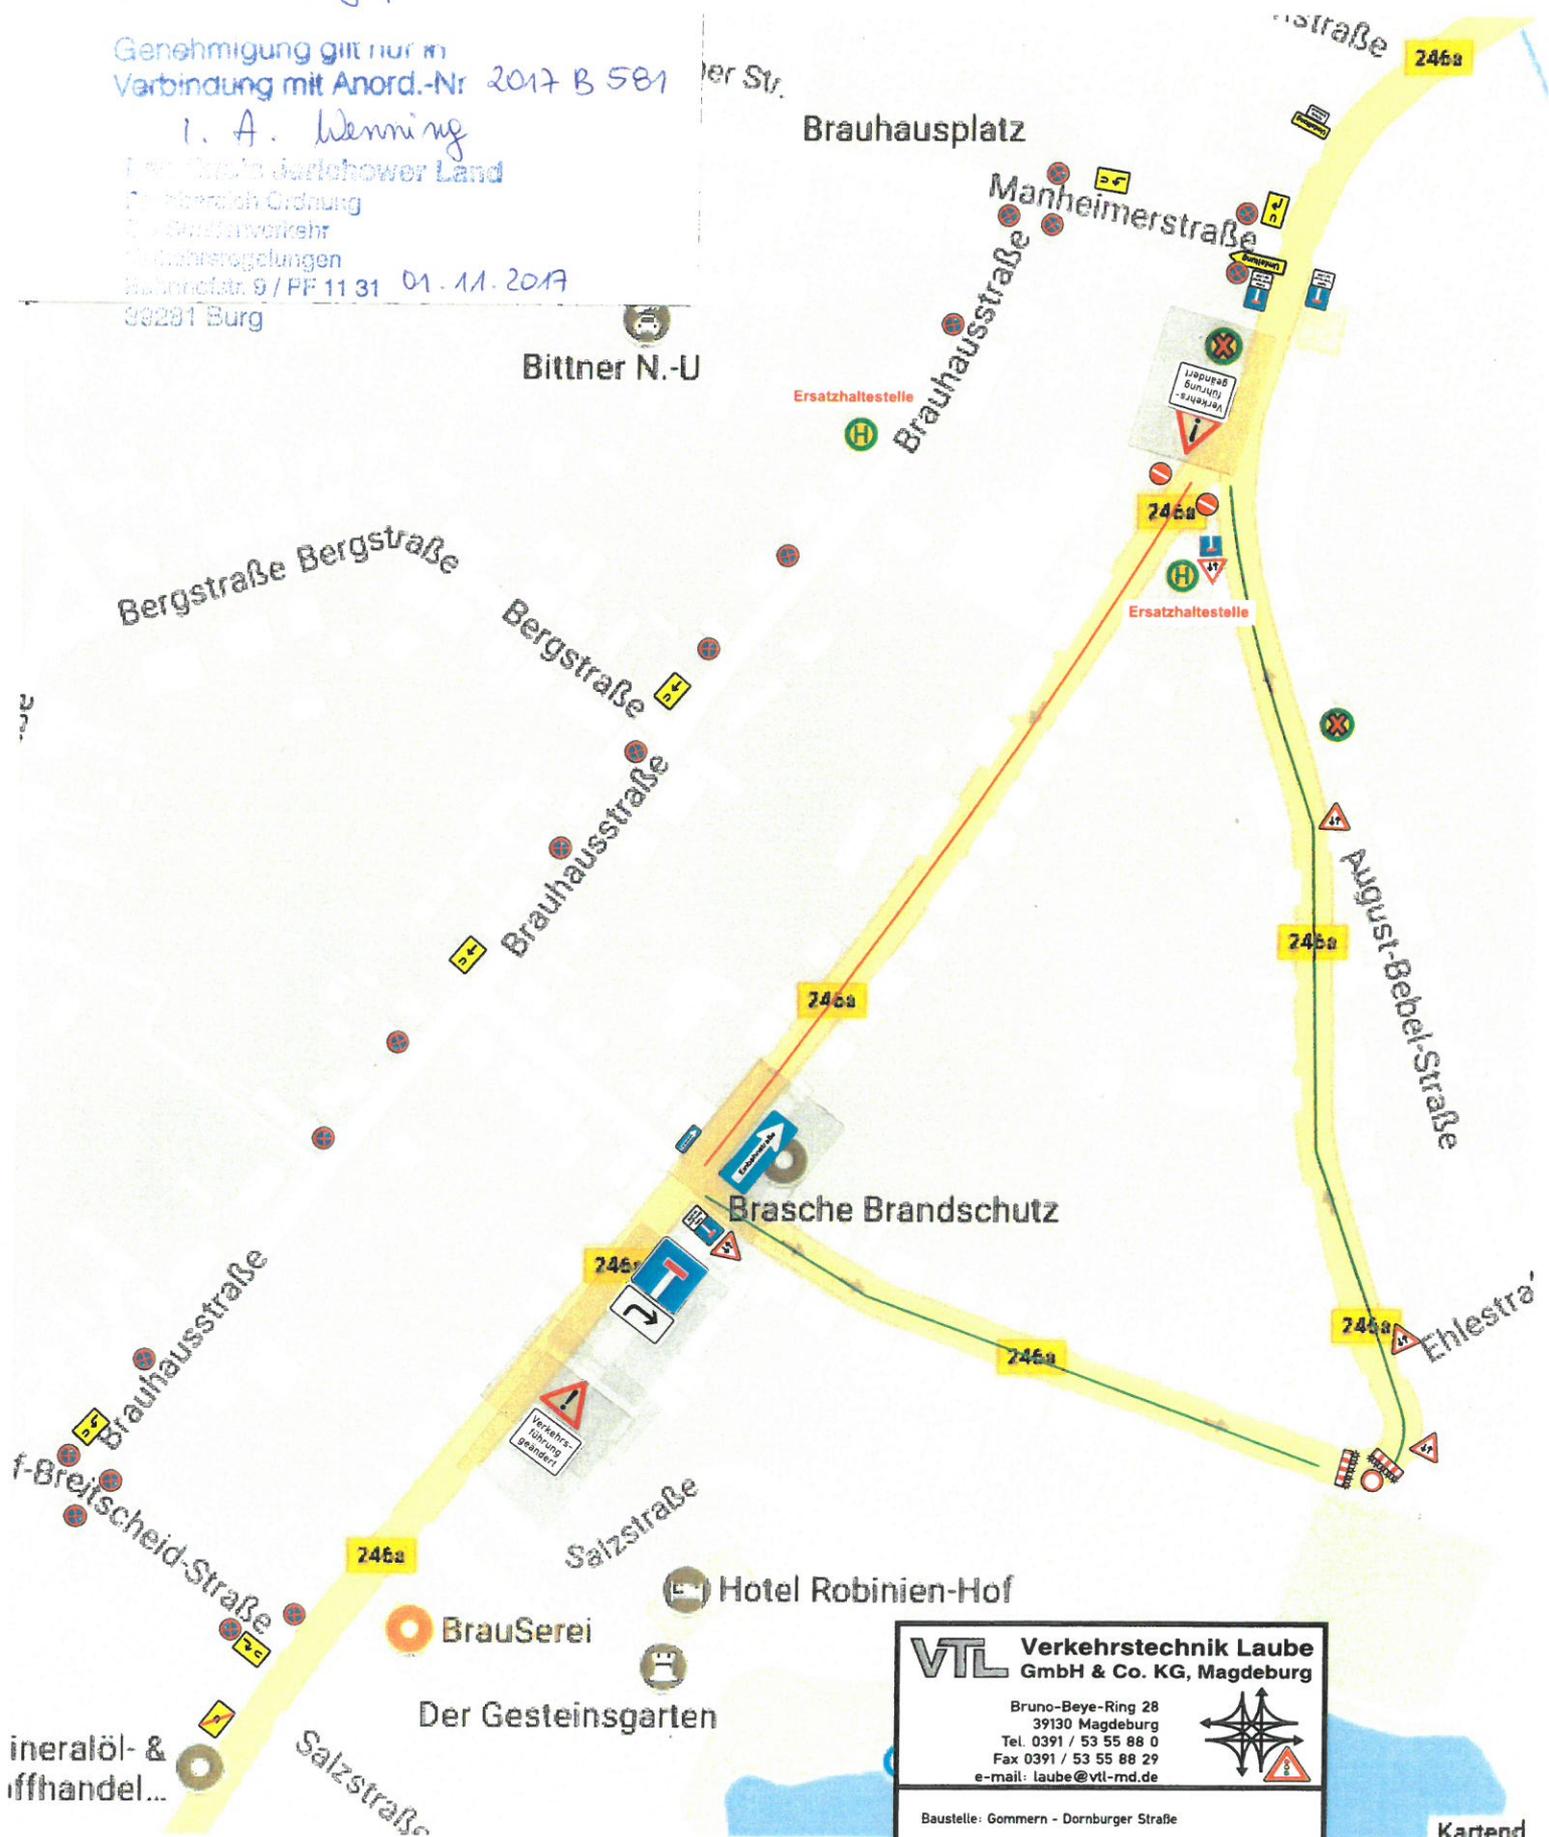

— Aufheben der Einbahnstraße
— Umdrehen der Einbahnstraße

VTL Verkehrstechnik Laube
GmbH & Co. KG, Magdeburg
Bruno-Beye-Ring 28
39130 Magdeburg
Tel. 0391 / 53 55 88 0
Fax 0391 / 53 55 88 29
e-mail: laube@vtl-md.de



Baustelle: Gommern - Dornburger Straße
Zeitraum: ab 06.11.2017 - 24.11.2017
Firma: Bohlen & Doyen
Bauleiter: Hr. Engelbrecht
Bearbeiter: Hr. Marcinski am 23.10.2017
Bemerkung: Neubau SW - Kanal

Kartend